


Подстанция трансформаторная тупиковая КТПНП 1000/6/0,4 В/В(К)

№ заказа
 Мощность КТП, кВА 1000
 Ввод по ВН воздушный
 НН воздушный/кабельный
 Ток термической стойкости, кА 20

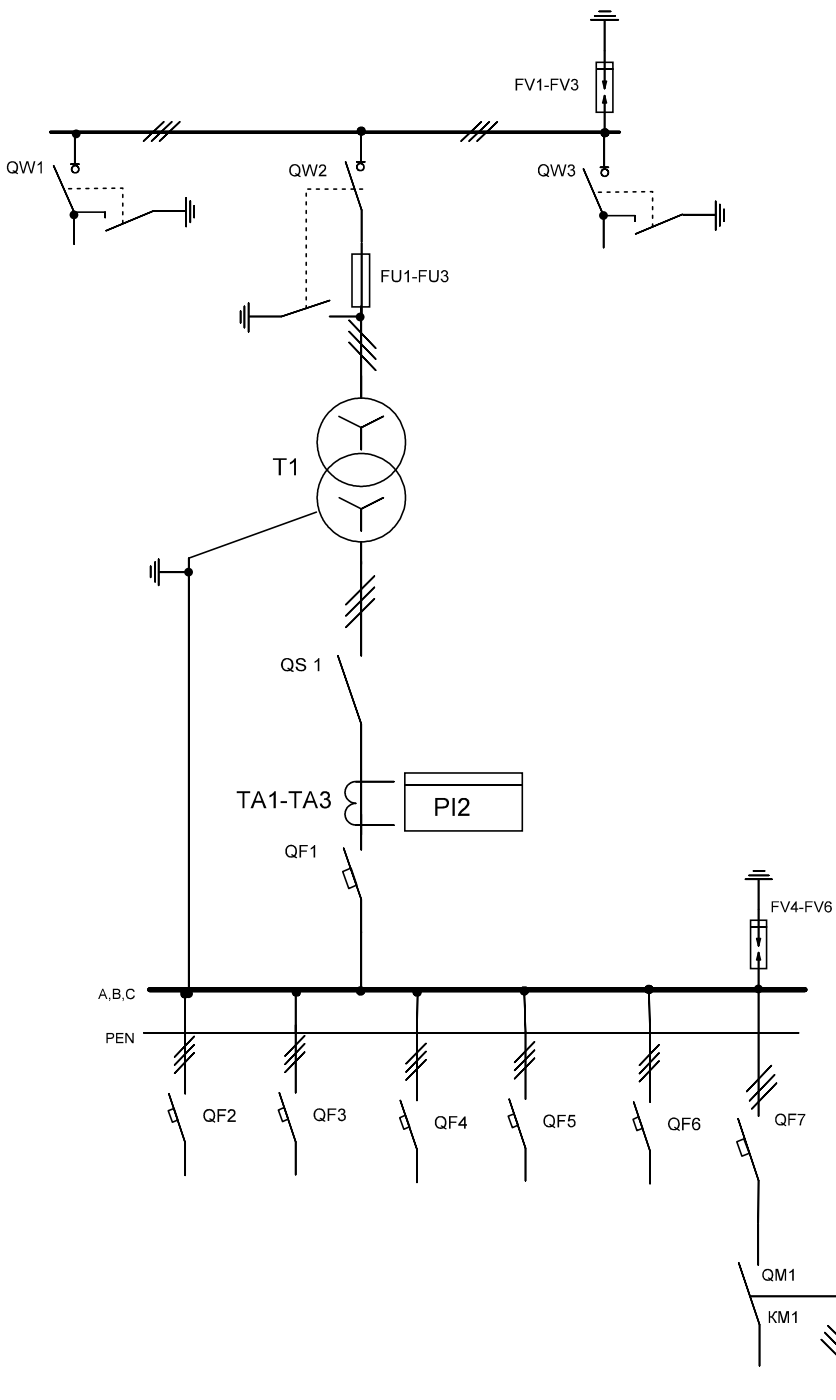

Обознач.	Наименование	Тип	Кол-во	Техн.характ.
QW1,QW2	Выключ. нагрузки	ВНАз 10/630 У3	2	630 А, с приводом
QW3	Выключ. нагрузки	ВНАПз 10/630 У3	1	630 А, с приводом
FU1-FU3	Предохранитель	ПКТ-6	3	лпл.вст.-125 А
FV1-FV3	Разрядник	РВО-6	3	6 кВ
T1	Трансформатор силовой	ТМГ-1000/6/0,4	1	1000 кВа, У/УН-0
PI 1	Счетчик актив. э/энерг.	Меркурий 230	1	3*230/400
TA1-TA3	Трансформатор тока	Т-0,66	3	1000/5 0,5S
QS 1	Разъединитель	РЕ 19-43 11190	1	1600 А
QF1	Выключатель автоматич.	ВА 55-43 344710	1	1600 А
QF2- QF5	Выключатель автоматич.	ВА 57Ф35 340010	3	160,160,250 А
QF6	Выключатель автоматич.	ВА 57-39 340010	2	400, 630А
QF7	Выключатель автоматич.	ВА47-29 С16	1	32А 3Р
KM1	Пускатель	КМ63(DIN)	1	4Р 40А
KV1	Фотореле	ФРЛ-1(DIN)	1	С выносным датчиком
FV4-FV6	Огранич. перенапряжения	ОПН-0,38	3	0,38 кВ

1. Цвет корпуса КТП-RAL7040 (серый)
2. Замки на дверях ригельного типа.
3. Ограждение трансформатора - деревянный брус выкрашенный в красный цвет.
4. Допускается вертикальное расположение автоматических выключателей панели отходящих линий.
5. Материал корпуса КТП - сталь листовая 1,5(2) мм.
6. В комплект подстанции входит алюминиевая шина в количестве необходимом для ошиновки трансформатора.
7. КТП транспортируется без трансформатора.
8. Трансформатор Т1 в комплект поставки не входит, заказывается отдельно.